
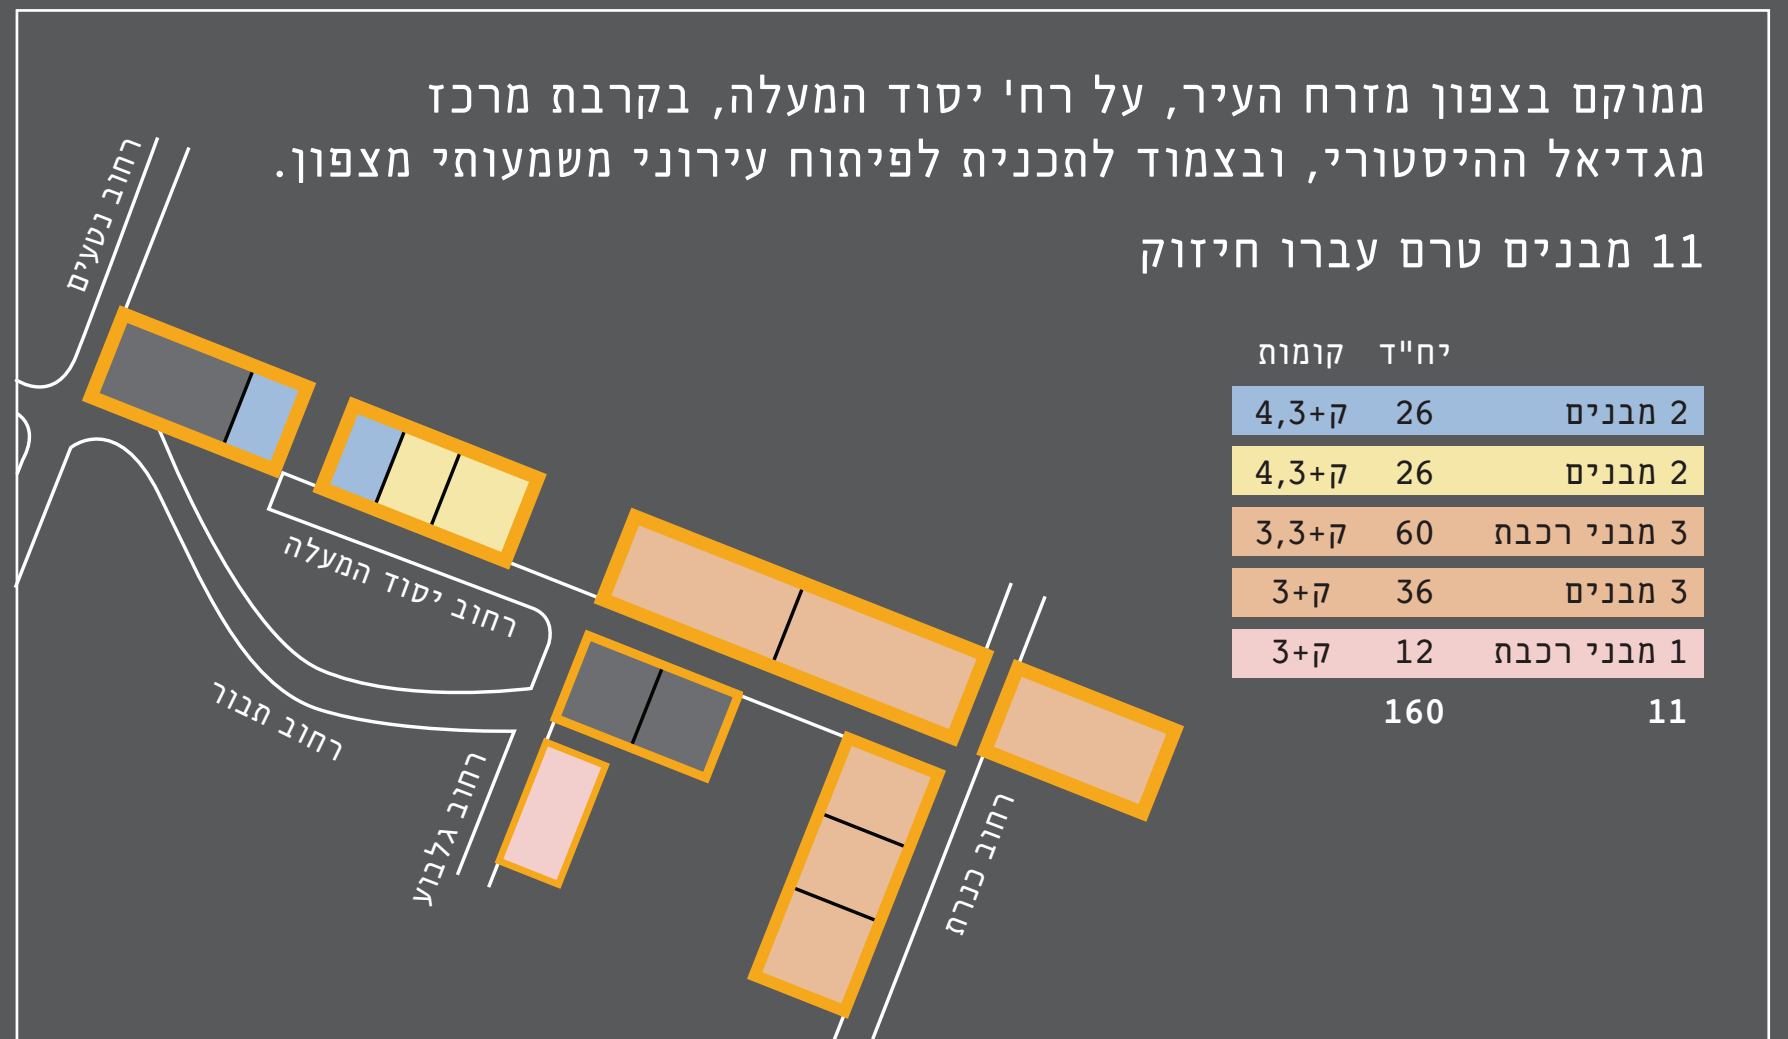


מתחם יסוד המעלה

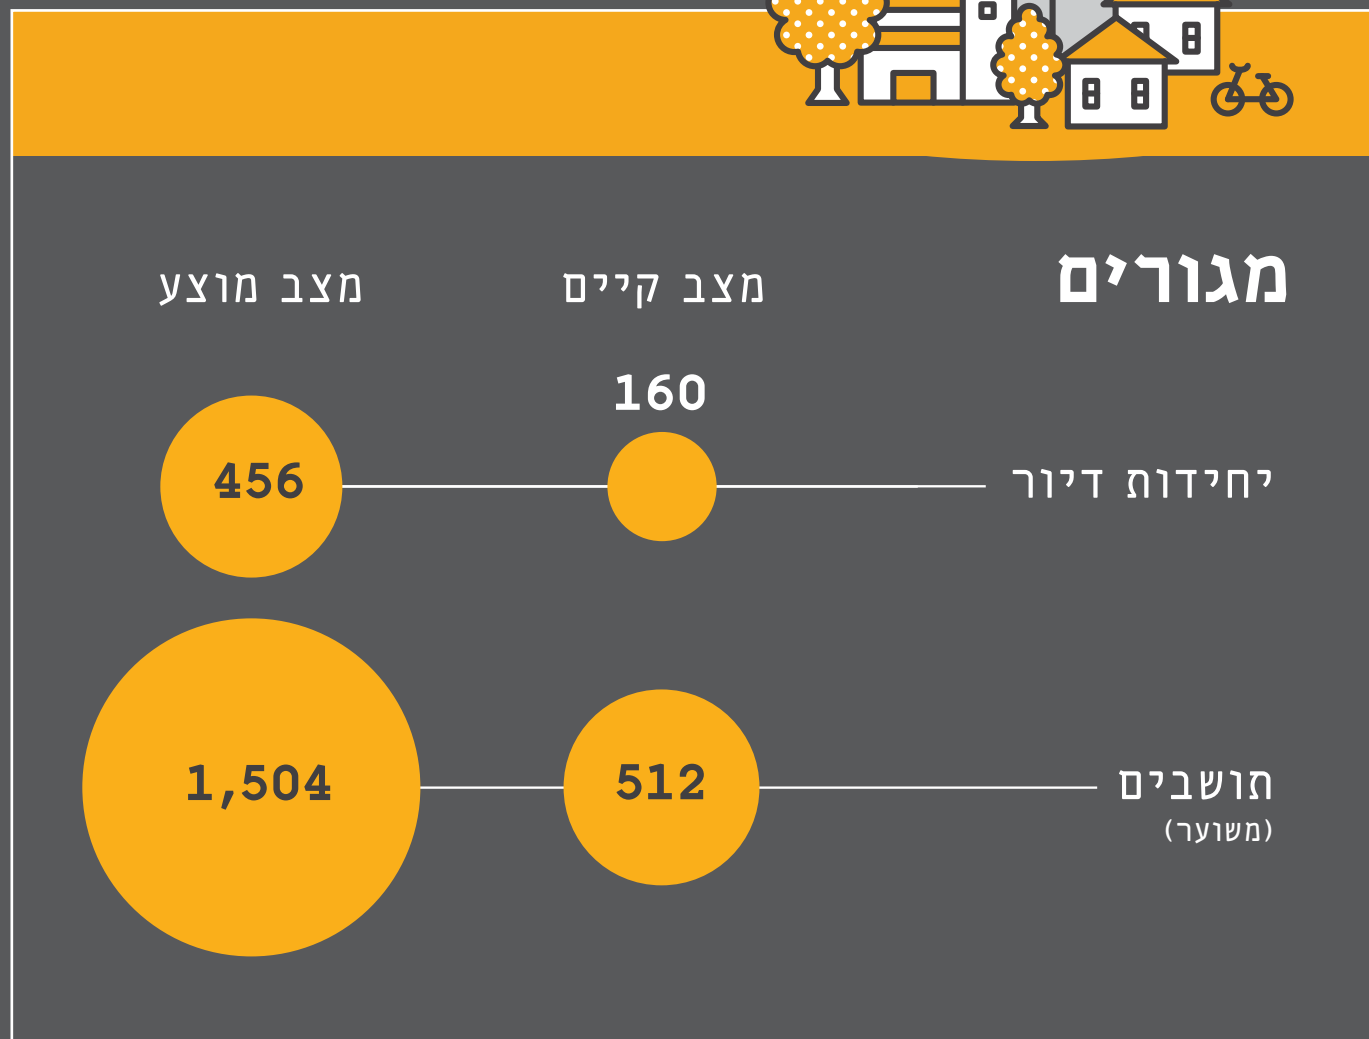

תשתיות ציבוריות

| חינוך | מרחב ציבורי | תחבורה |
|--|--|---|
| <p>כיתות שיש להוסיף</p> <ul style="list-style-type: none"> 1 מעון יום 2 גני ילדים 4 בית ספר יסודי 4 בית ספר על יסודי | <ul style="list-style-type: none"> 1. חיבור רח' כנרת לפארק עירוני עתידי מצפון, על בסיס מעברים להולכי רגל ואופניים בלבד 2. חידוש הגינה המרכזית ורישות בשבילי הליכה 3. שימור רשת שבילי ההליכה הקיימת במתחם 4. חידוש ושדרוג מרכז קהילתי 5. פיתוח מרחב ציבורי ברחוב כנרת - יסוד המעלה | <ul style="list-style-type: none"> 1. רח' יסוד המעלה יפתח לשני צדיו, ויכלול צומת עם רח' נטעים. 2. רח' הירדן יוסדר כמעבר הולכי רגל באופן נגיש ובטוח. 3. רח' כנרת יישאר רחוב פנימי, ללא מעבר כלי רכב לכיוון הפארק והשכונה המתוכננת מצפון |

המלצות להתחדשות המתחם

- המתחם ימשיך להתפתח ולהתחדש באופן הדרגתי, בהקפדה על תיאום תכנוני בין חלקי המתחם השונים

- בתשריט ניתן לראות את מסלול ההתחדשות וההנחיות המוצע עבור כל מגרש/מבנה

