



# שרטוט - נספח א יחידת נגרות כיתה

כל הזכות על תכנית אלה שייכות לאדריכל הקבלן המבצע אחראי על תאם בין תכנית הביצוע של כל יועץ התכנון, במידה ויחולו אי התאמות בין התכנית או חסר הפרטים או כל אי בהירות אחרת, עליו להודיע מיד לאדריכל הקבלן המבצע אחראי על כך שכל התפרים, האחדים וחלקי בינו אחרים המורכבים בבנין באמצעות, יהיו בעלי חזקתן ישראל, בהודעה זו חזקתן יועמדו בדישית מוכן התקנים ובדישית חזקת התכנון והבינו. תכנית זו תהיה תחת חזקתו של המבצע או לפי ביצוע לתכנית, פרטים ומפרטים - לפי תחילת הבניה, או לפי ביצוע תכנית אשר חלו בה שינויים בזמן הבניה, במידה והקבלן ביצע ביטול עבודה אשר אין לפי התכנית, ולא אפשר על ידי המתכנן בכנס - תחול עליו אחריות מלאה לבי האבודות הללו אין להתחיל בבנית המבנה, יסודות או הפירות בשטח בטרם קבלת היתר בניה מהרעה המקומית. יש לנקט את המבנה על המנויש על ידי מודד מוסמן, כולל קביעת ה-00 - הכל לפי תכנית המעדה של האדריכל. קן תחתון של מנא צמ ייהי בגובה 15 סמ מעל פני הקרקע. א. הרצפה המתוכננת, אלא אם קן צוין אחרת באחרות המבצע לקחת מודות מדויקות ביטוח לפי הביצוע.

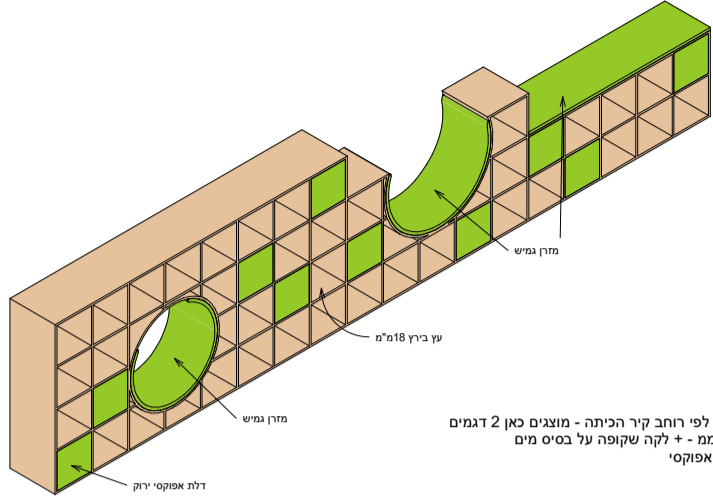


1 איזומטריה דגם 1


אלמנט נגרות כיתה - מותאם לפי רוחב קיר הכיתה - מוצגים כאן 2 דגמים  
 חומר גוף עץ בירץ עובי 18 מ"מ - לקה שקופה על בסיס מים  
 10 דלתות בצבע ירוק - צבע אפוקסי  
 מזרנים גמישים עובי 5 ס"מ

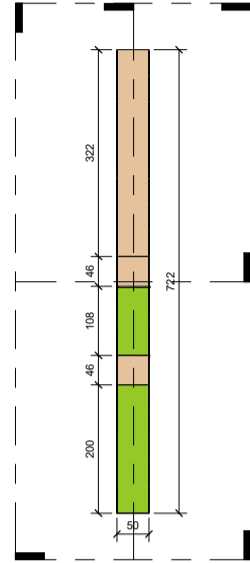


9 מבט עליון  
1 : 50

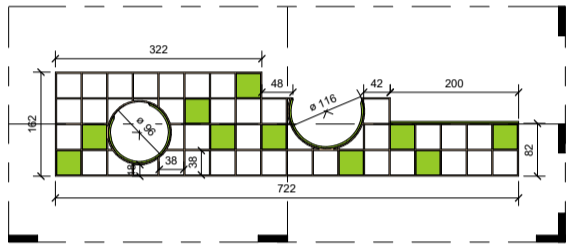

7 חזית  
1 : 50

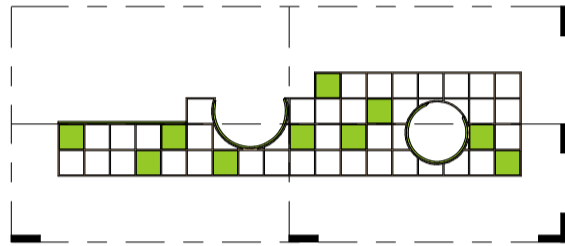


3 גב  
1 : 50

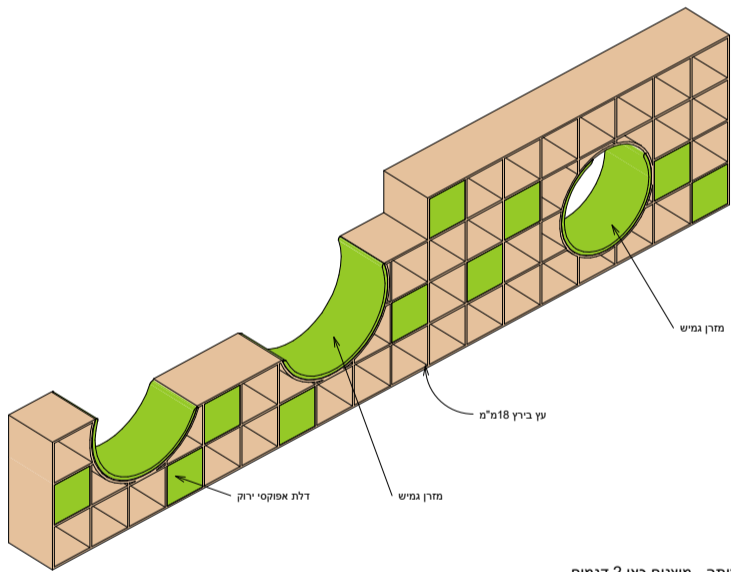


2 איזומטריה דגם 2


אלמנט נגרות כיתה - מותאם לפי רוחב קיר הכיתה - מוצגים כאן 2 דגמים  
 חומר גוף עץ בירץ עובי 18 מ"מ - לקה שקופה על בסיס מים  
 10 דלתות בצבע ירוק - צבע אפוקסי  
 מזרנים גמישים עובי 5 ס"מ

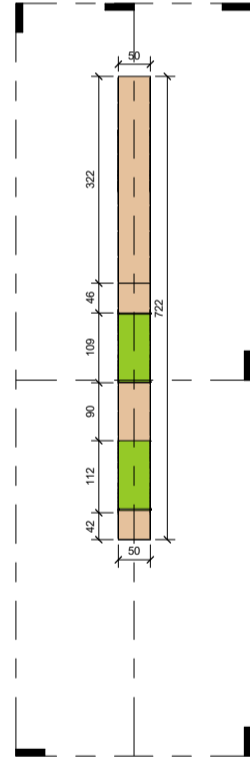

4 מבט עליון  
1 : 50

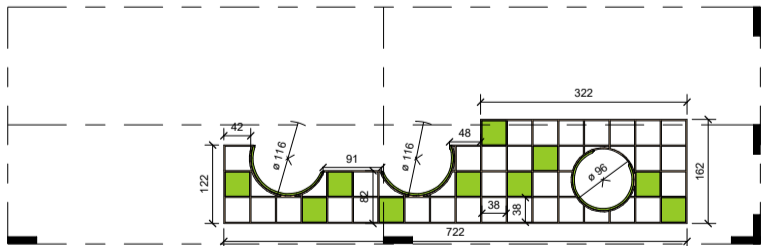

5 חזית  
1 : 50

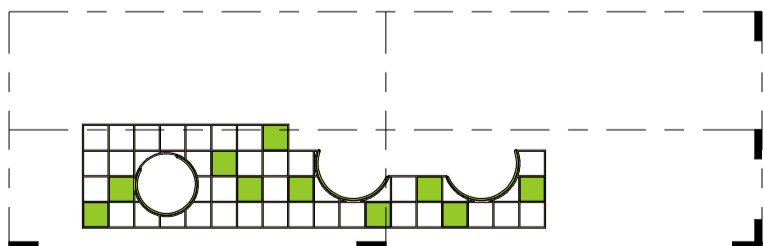

6 גב  
1 : 50

תאריך: מסי: תאור:

תאריך: נשלח:

**KLOOM  
STUDIO**


www.kloomstudio.com  
077-3228228

שם הפרויקט: ב"ס נחשון הוד השרון

Project		שם התכנית	
נספח א			
Sheet name		שם הקובץ	
File name		שם הפרויקט	
שרטוט	בוק	תאריך	מס פרויקט
ישראל ביטון	Checked	4/30/2019 12:05:25	1580
Drawn by	Scale	קנה מידה	Project Number
A102	1 : 50	1580	
Sheet number	Revision	תאריך	מס פרויקט
4/30/2019 12:05:25		4/30/2019 12:05:25	1580
AM	Scale	קנה מידה	Project Number
1 : 50		1580	
ליקון	לימבו	ליבוע	
Review	Bidding	Final	


# שרטוט - נספח ב נגרות בית כיתה

כל הזכות על תכנית אלה שייכות לאדריכל הקבלן המבצע אחראי על תאום בין תכנית הביצוע של כל יועץ התכנון, במידה ויחולו אי התאמות בין התכנית או חסר. במסגרת או כל אי בהירות אחרת, עליו להודיע מיד לאדריכל הקבלן המבצע אחראי על כך שכל התמרים, האבזורים וחלקי בינו אחרים המורכבים בבנין באמצעות, יהיו בעלי חזקתן ישראל. בהעדר חזקתן יועמד בדיששת מנן התקנים ובדיששת חזקת התכנון והבינו. על הקבלן לבדוק את התכנית ולהעביר למתכננים את הערותיו לתכנית, פרטים ומפרטים - לפני תחילת הבניה, או לפני ביצוע תכנית אשר חלו בה שינויים בזמן הבניה. במידה ונקבלן ביצע ביטטו עבודה אשר אין לפי התכנית, ולא אפשרו על ידי המתכנן בכנס - וחזרו ענין אחרות מלאה לבי האבודות הללו אין להתחיל בבנית המבנה. יסודות או הפירות בשטח בטרם קבלת חירו בניה מהועדה המקומית. יש לנקט את המבנה על המנויש על ידי מודד מוסמן. כולל קביעת ה-00 - הכל לפי תכנית המסדה של האדריכל. קו תחתון של מנא צמי יהיה בגובה 15 סמ מעל פני הקרקע. או הרצפה המתוכננת, אלא אם כן צוין אחרת באחריות המבצע לקחת מודת מדויקת בשטח לפני הביצוע.

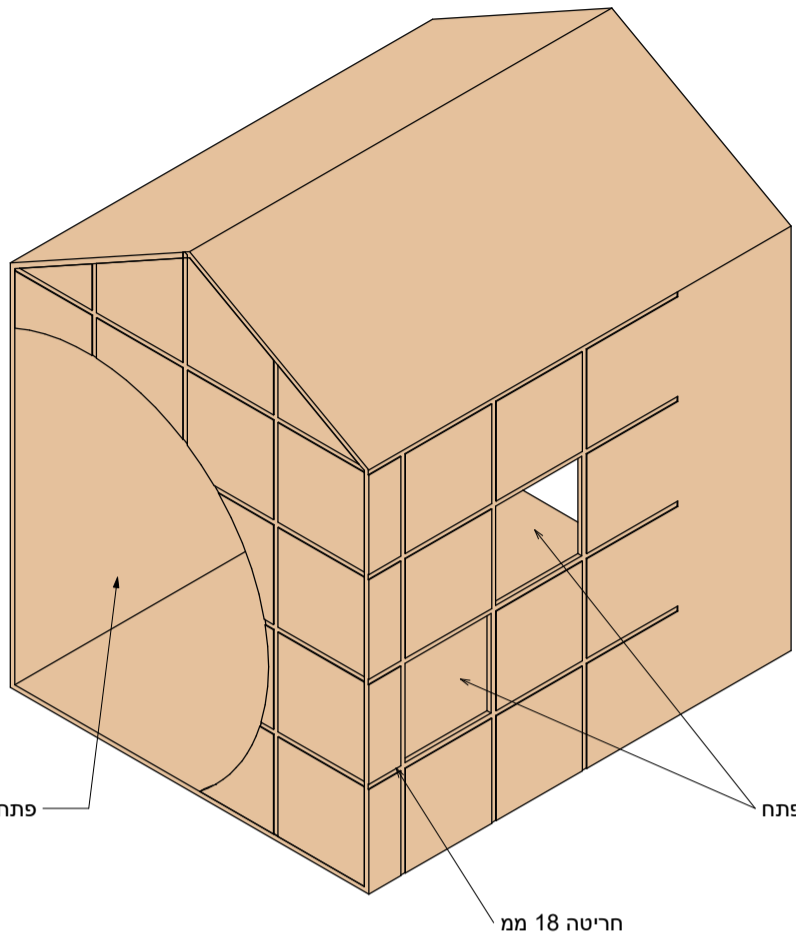


אלמנט נגרות בית - מתחבר לאלמנט נגרות כיתה - עשוי מפלטות בירץ עובי 18 מ"מ + לקה שקופה על בסיס מים, פתח עגול בחזית + 2 פתחים מרובעים בצד ימין + חריטה בעובי 18 מ"מ - עומק 1 מ"מ


איזומטריה ①

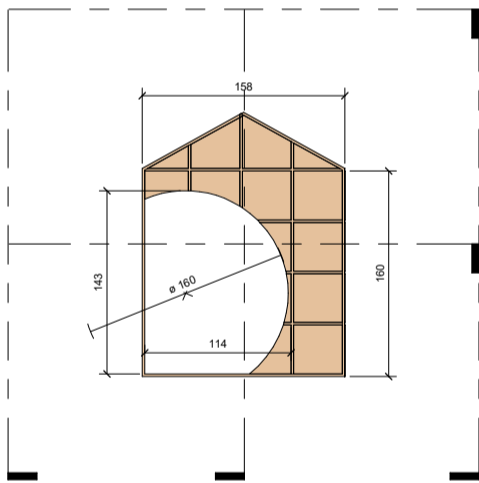


חזית ⑤  
1 : 25

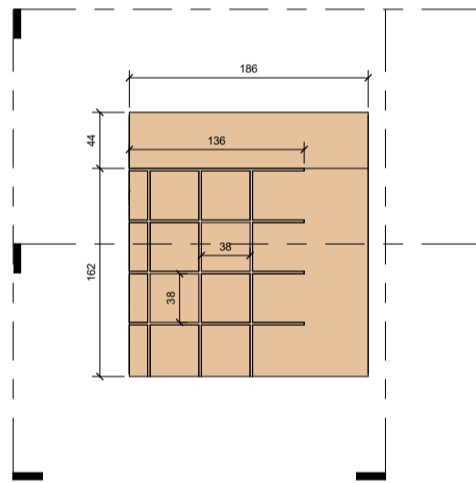

מבט צד ימין ②  
1 : 25

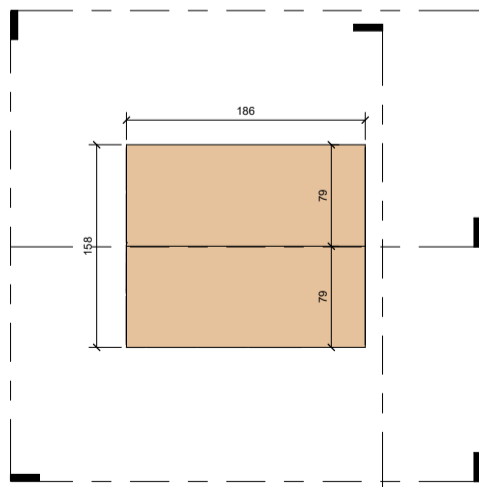

מבט עליון ③  
1 : 25

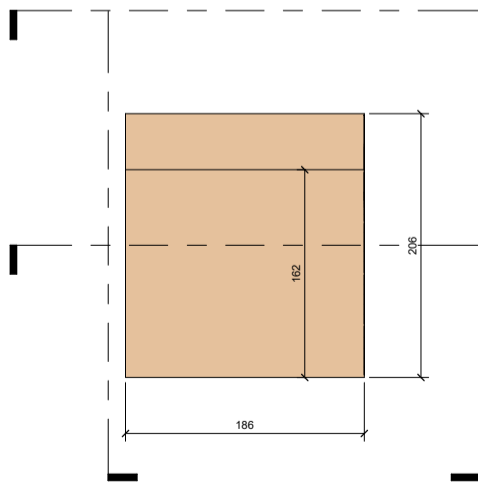

מבט צד שמאל ④  
1 : 25


תאריך	מס	תאור

תאריך	נשלח

**KLOOM STUDIO**  
www.kloomstudio.com  
077-3228228


שם הפרויקט		בי"ס נחשון הוד השרון	
Project		שם התכנית	
נספח ב		Sheet name	
שם הקובץ		File name	
שרטט	בדק	Author	Checker
Drawn by	Checked		
מס גליון	מס פרויקט	A101	1580
Sheet number	Revision		
4/30/2019 12:05:52	תאריך		
AM	קנה מידה	1 : 25	Project Number
Scale			
ליקון	ליבוע	ליבוע	ליבוע
Review	Bidding	Final	Final

# שרטוט - נספח ג יחידת נגרות מרחב למידה

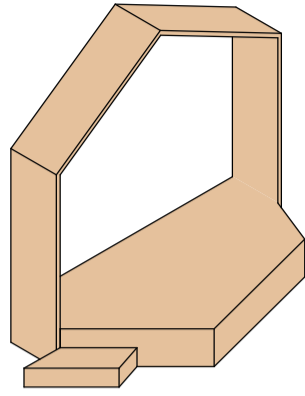


איזומטריה ①


אלמנט תאטרון - מתחבר בצמוד לאלמנט מרחב למידה - כולל במה גאומטרית - מדרגה וקירוי חלקי חומר - פלטות בירץ סוג א עובי קירוי 40ממ לקה שקופה על בסיס מים

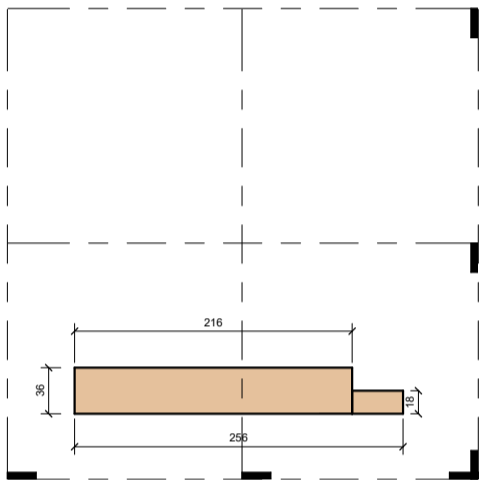


Detail Section B ③  
1 : 25

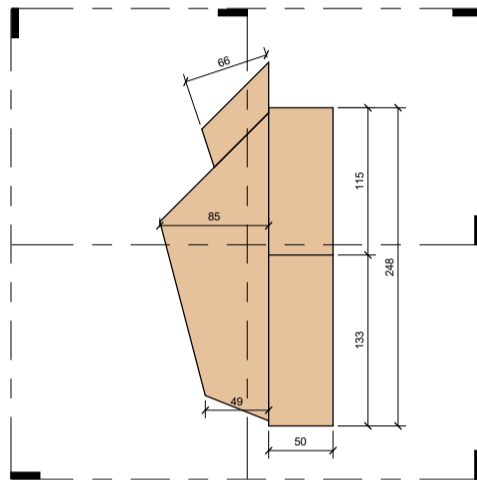


Elevation Top ⑦  
1 : 25

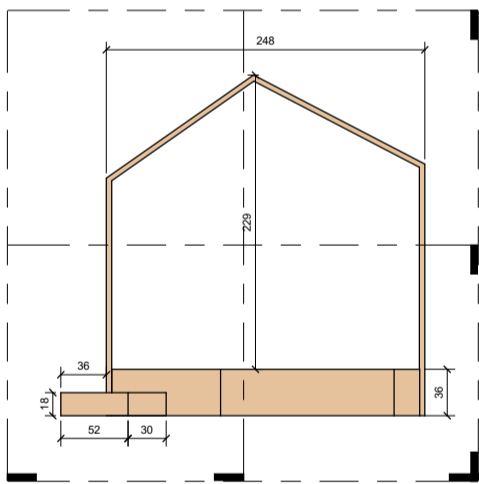


Elevation Left ⑤  
1 : 25

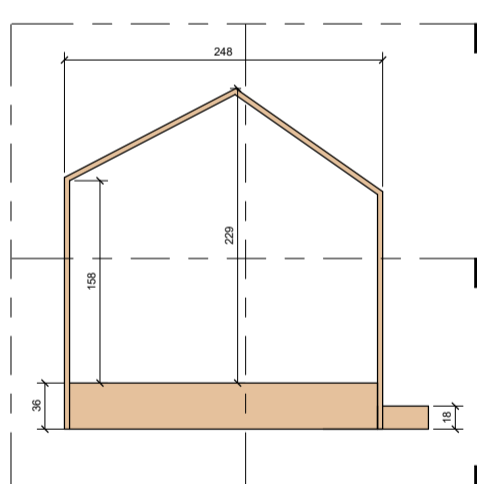

Elevation Right ⑥  
1 : 25

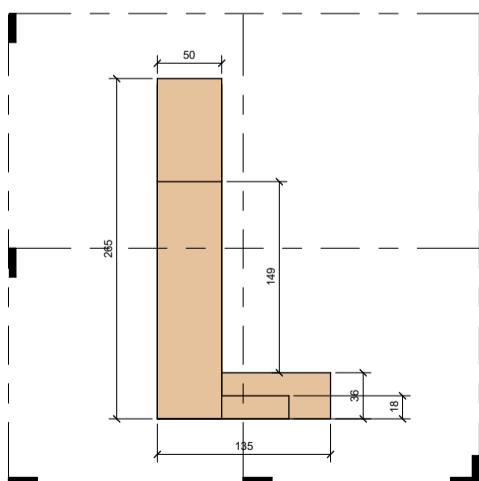

Elevation Back ④  
1 : 25

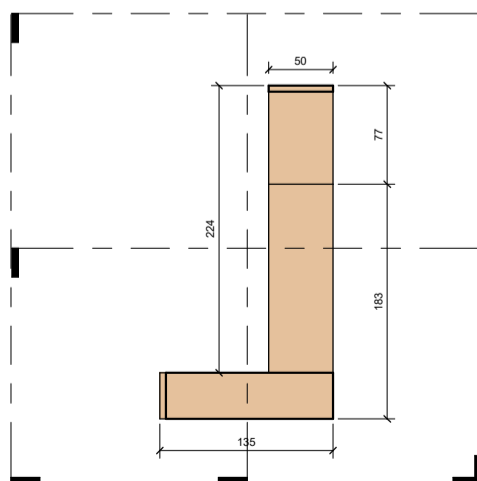

Detail Section A ②  
1 : 25

כל הזכות על תכנית אלה שייכות לאדריכל הקבלן המבצע אחראי על תאום בין תכנית הביצוע של כל יועץ התכנון, במידה ויזמל או התאמות בין התכנית או חומר הפרטים או כל אי בהירות אחרת, עליו להודיע מיד לאדריכל הקבלן המבצע אחראי על כך שכל התמרים, האמורים וחלקי בינוי אחרים המורכבים בבנין באמצעות, יהיו בעלי חן תקן ישראלי, בהעדר חן תקן יועצו בדישית מוכן התקנים ובדישית חן התכנון והבינוי, ובדישית חן התכנון והבינוי לתכנית, לפני תחילת הבניה, או לפני ביצוע תכנית אשר חלו בה שינויים בזמן הבניה, במידה והקבלן ביצע ביטול עבודה אשר אין לפי התכנית, ולא אפשר על ידי המתכנן בכנס - תחול עליו אחריות מלאה לבי האבודות הללו אין להתחיל בבנית המבנה, יסודות או הפירות בשטח בטרם קבלת חירו בניה מהעודה המקומית, יש לנקט את המבנה על המנוש על ידי מודד מוסמן, כולל קבועת ה-00 - הכל לפי תכנית העבודה של האדריכל, קן תחתון של מנא צמ ירהי בגובה 15 סמ מעל פני הקרקע, או הרצפה המתוכננת, אלא אם קן צוין אחרת באחריות המבצע לקחת מרות מדויקת ביטוח לפני הביצוע.

תאריך: מסי: תאור:

תאריך: נשלח:

**KLOOM  
STUDIO**

www.kloomstudio.com  
077-3228228

שם הפרויקט: ב"ס נחשון הוד השרון

Project: שם התכנית

נספח ג

Sheet name: שם הקובץ

File name: שרטוט

Author: שרטוט

Checked: בדיק

Drawn by: שרטוט

Sheet number: A103

Date: 4/30/2019 12:05:02

Scale: 1 : 25



Project Number: 1580

Review: לביצוע

Bidding: לביצוע


Final: לביצוע

# שרטוט - נספח ד יחידת נגרות מרחב למידה

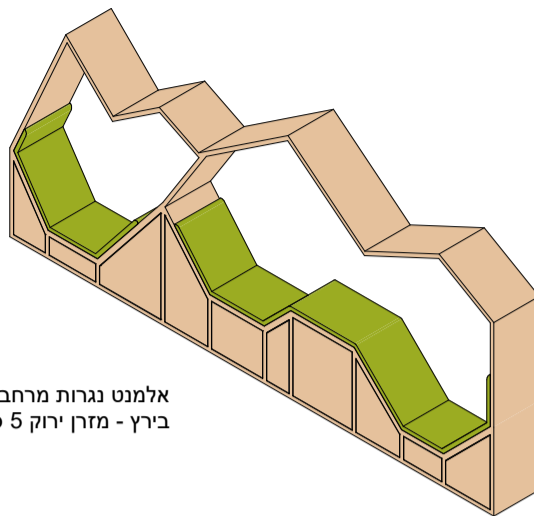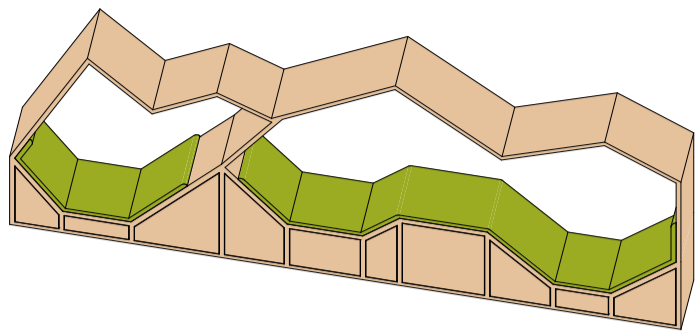


1 איזומטריה 1


אלמנט נגרות מרחב למידה - עשוי בירץ טבעי - ציפוי לקה שקופה על בסיס מים, בחזית 7 דלתות ו 3 מגירות דלתות בירץ - מזרח ירוק 5 סמ על בסיס שרטוט עומק 50

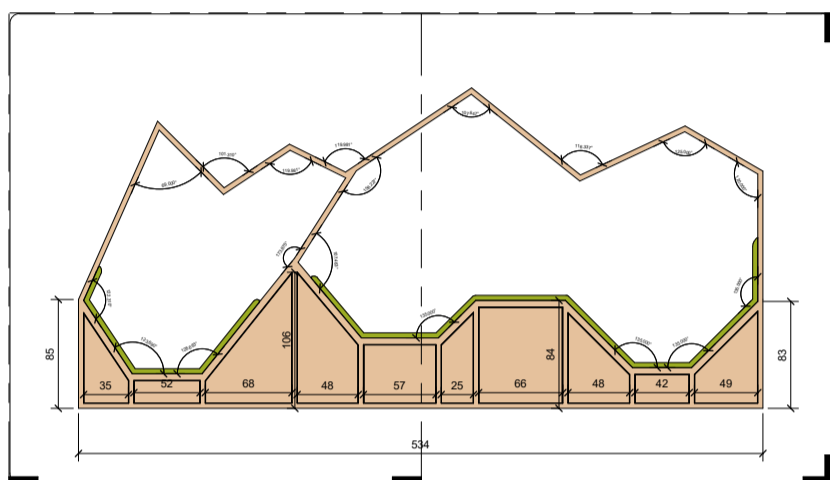

2 איזומטריה 2


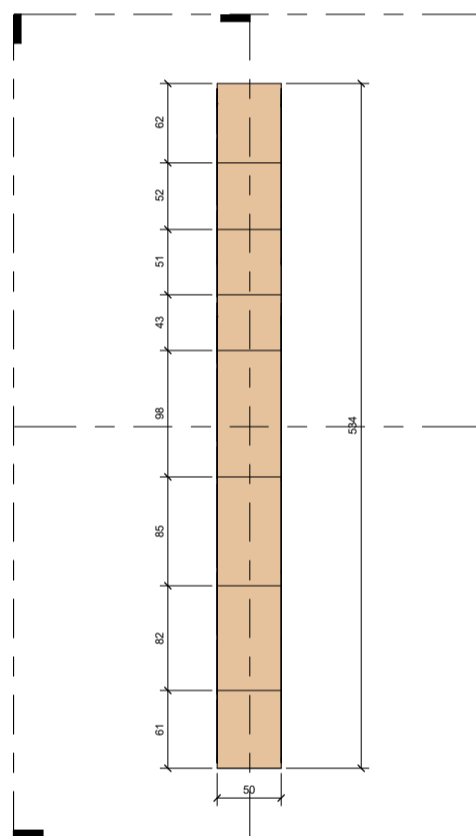


3 חזית 1:25

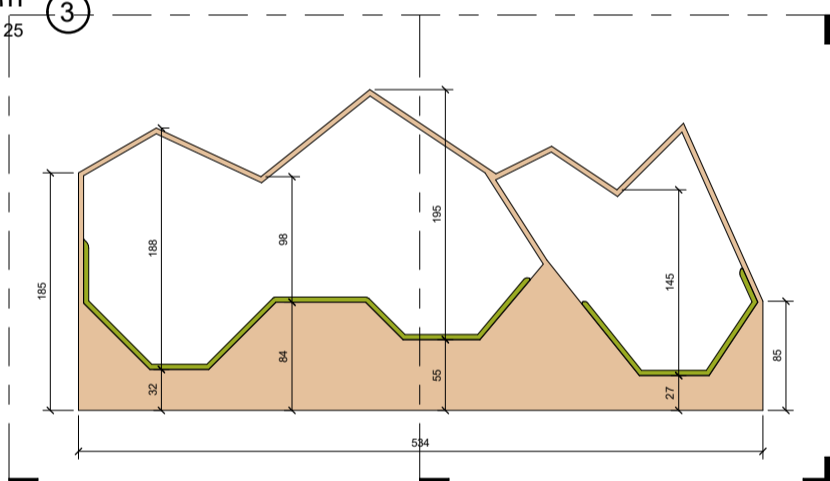

4 מבט על 1:25

7 גב 1:25

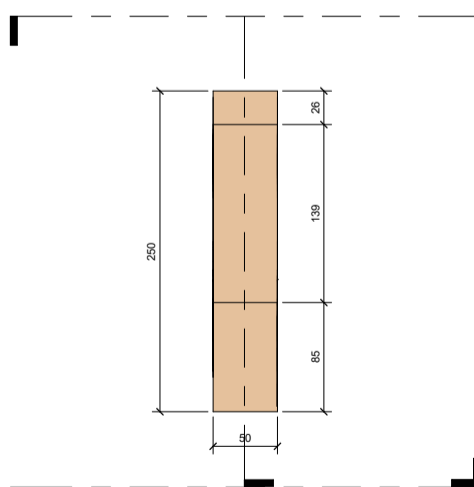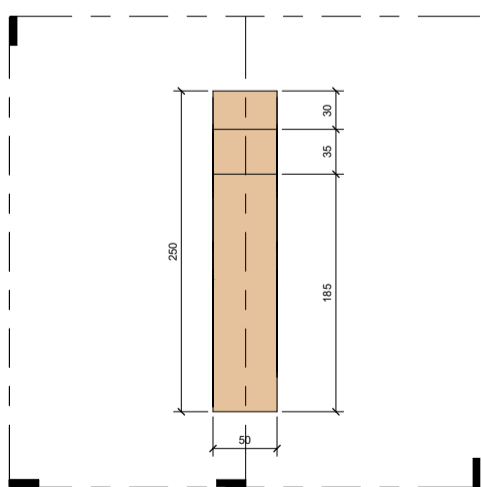

5 מבט צד ימין 1:25

6 מבט צד שמאל 1:25

כל הזכות על תכנית אלה שייכות לאדריכל הקבלן המבצע אחראי על תאם בין תכנית הביצוע של כל יועץ התכנון, במידה ויחולו אי התאמות בין התכנית או חסר במפרט או כל אי בהירות אחרת, עליו להודיע מיד לאדריכל הקבלן המבצע אחראי על כך שכל התמרים, האבזורים וחלקי בינוי אחרים המורכבים בבנין באמצעות, יהיו בעלי חן תקן ישראלי, בהתאם לתקן ייעוץ בדרגות מטרות מטרות וביצוע, ובדרגות חתך התכנון והביצוע, ולתכנית, פרטים ומפרטים - לפני תחילת הבניה, או לפני ביצוע תכנית אשר חלו בה שינויים בזמן הבניה, במידה והקבלן ביצע ביטול עבודה אשר אין לפי התכנית, ולא אפשרו על ידי המתכנן בכנס - ותחילתן אחרות מלאה לבי האבודות הללו אין להתחיל בבניה המבנה, יסודות או הפירות בשטח בטרם קבלת חירו בניה מהרעה המקומית יש לנקט את המבנה על המנוש על ידי מודד מוסמן, כולל קו תחתון של מנא צמי יהיה בגובה 15 סמ מעל פני הקרקע, או הרצפה המתוכננת, אלא אם כן צוין אחרת באחריות המבצע לקחת מודות מודיקות ביטוח לפני הביצוע.

תאריך מסי תאור

תאריך נשלח


**KLOOM STUDIO**

www.kloomstudio.com  
077-3228228

שם הפרויקט  
**בי"ס נחשון הוד השרון**

Project		שם התכנית	
		<b>נספח ד</b>	
Sheet name			
שם הקובץ			
File name			
שרטוט	בדיק		
Author	Checked		
Drawn by	Checked		
A104		מס גליון	
Sheet number		Revision	
4/30/2019 12:04:32		תאריך	
AM		קנה מידה	
Scale		Project Number	
1 : 25		1580	
ליקון	ליבוע	ליבוע	ליבוע
Review	Bidding	Final	Final

שרטוט - נספח ה שטיח

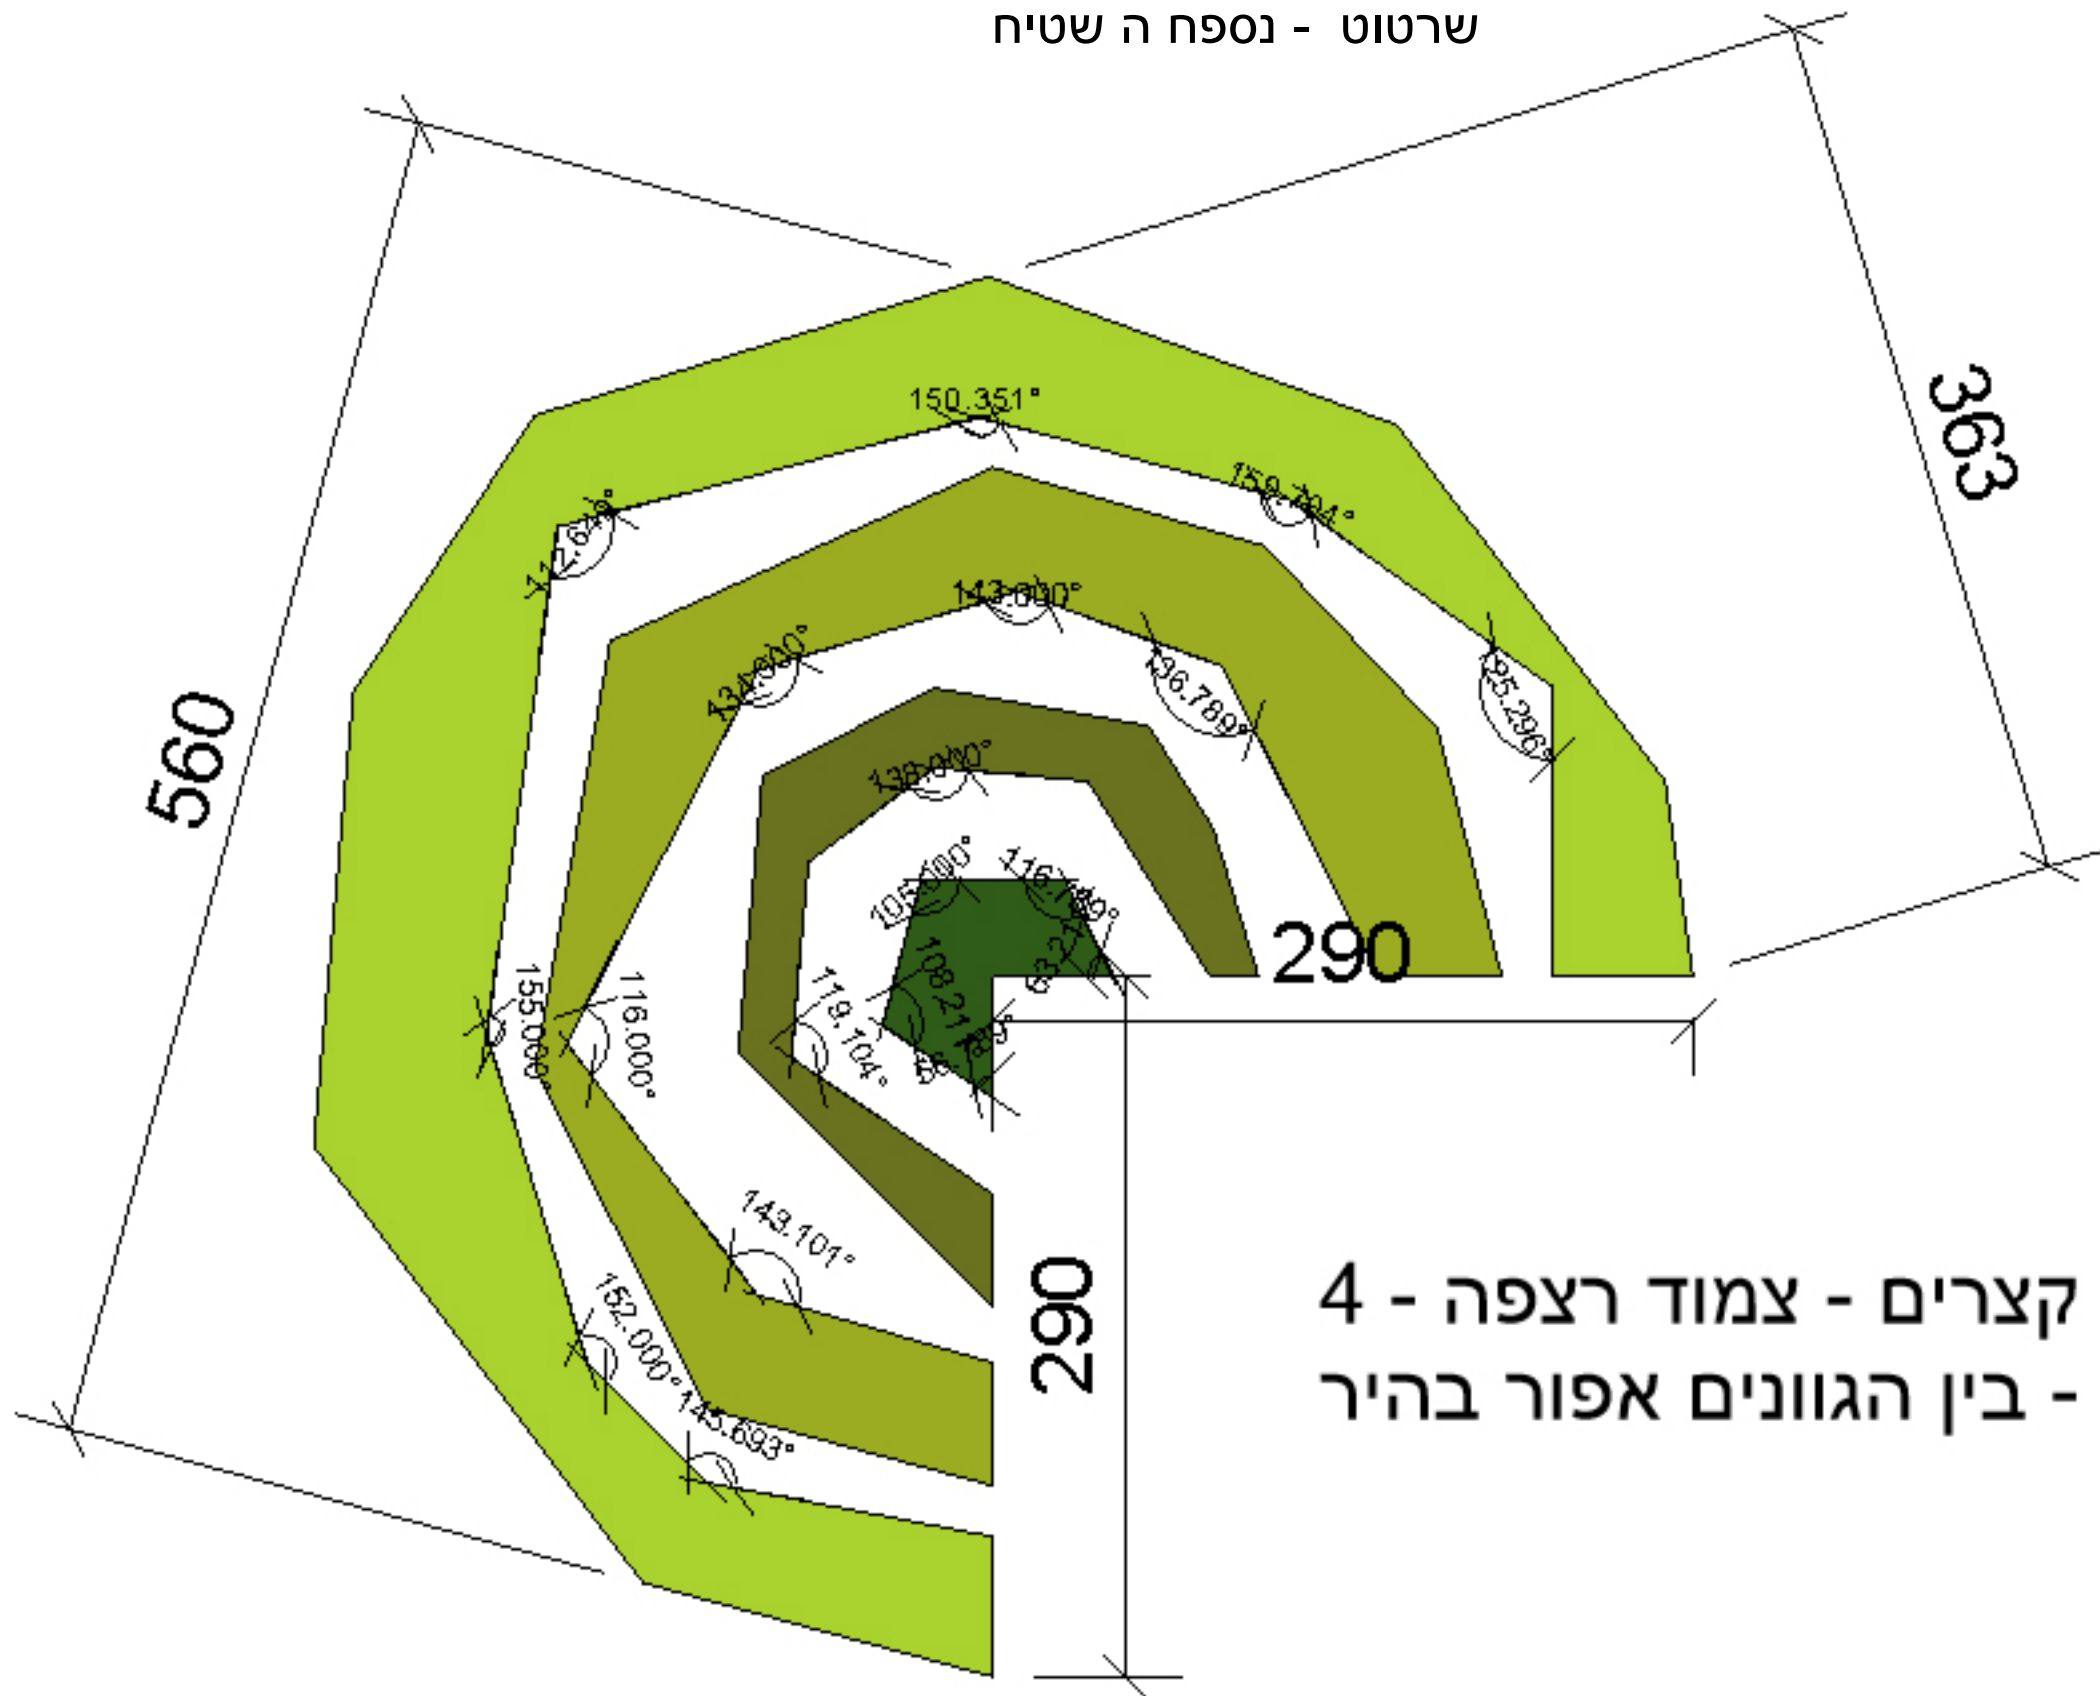

שטיח - סיבים קצרים - צמוד רצפה - 4  
גוונים ירוק - בין הגוונים אפור בהיר