


**תרשים סביבה**

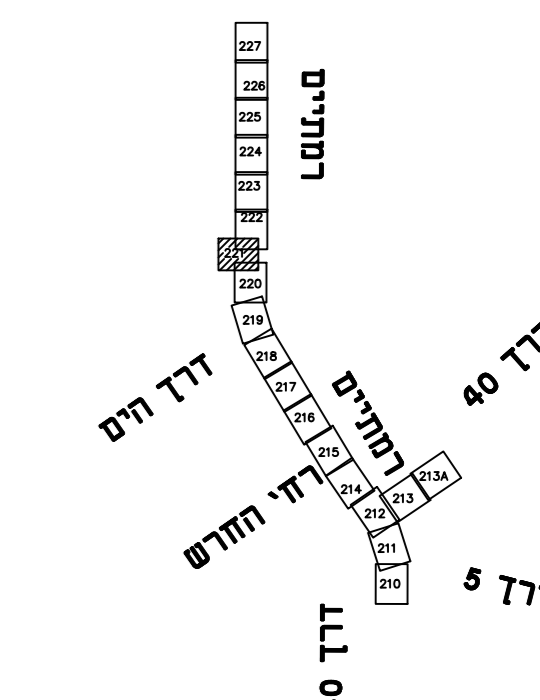

**מקרא**

- קו זכות הדרך
- ריצוף מדרכה
- רצועת שירות, טרנטו
- שביל אופניים דו סיטרי
- שביל אופניים קיים
- גיטון / שיקום גיטון
- אבן שפה
- אבן גן
- קיר
- מעקה בטיחות
- נגישות
- פתח נטיעה 100/150
- פתח נטיעה 100/100
- חבלק עמודים
- עץ מוצע
- עץ קיים
- דקל קיים
- תחנת אוטובוס
- שידוט שטח
- עמוד תאורה
- תמרור
- ספסלים
- ברזיה
- מתקן קשירת אופניים
- אשקטון



תאריך	17.05.2020	17.05.2020
שם תוכנית	צומת דובטינסקי	צומת דובטינסקי
מספר תוכנית	6080/16-07	6080/16-07
מספר גיליון	01	621.1

שם התכנית	ציר דרך רמתים-תכנית פיתוח נגלית וטימן תחנים
מחיר	לעיר-הוד השרון
שם התכנית	ציר דרך רמתים-תכנית פיתוח נגלית וטימן תחנים
מספר תוכנית	6080/16-07
מספר גיליון	01

שם התכנית	ציר דרך רמתים-תכנית פיתוח נגלית וטימן תחנים
מספר תוכנית	6080/16-07
מספר גיליון	01
תאריך	17.05.2020

אדריכל אחראי	ענא שנתח
קצב	כאשר
תאריך	17.05.2020


42 Dror St.  
Jaffa, 6813507, Israel  
42 דרור  
6813507, יפו

03 5664006  
03 5664005

**STUDIO MA**  
office@studio-ma.co.il www.studio-ma.co.il

מיקום סופי של העצים ייקבע בהתאם למיקום התשתיות בפועל.

כל התקני הדרך: עמודים, תמרורים, הידרנטים וכיו... יש להתיקם לרצועת הנגישות.

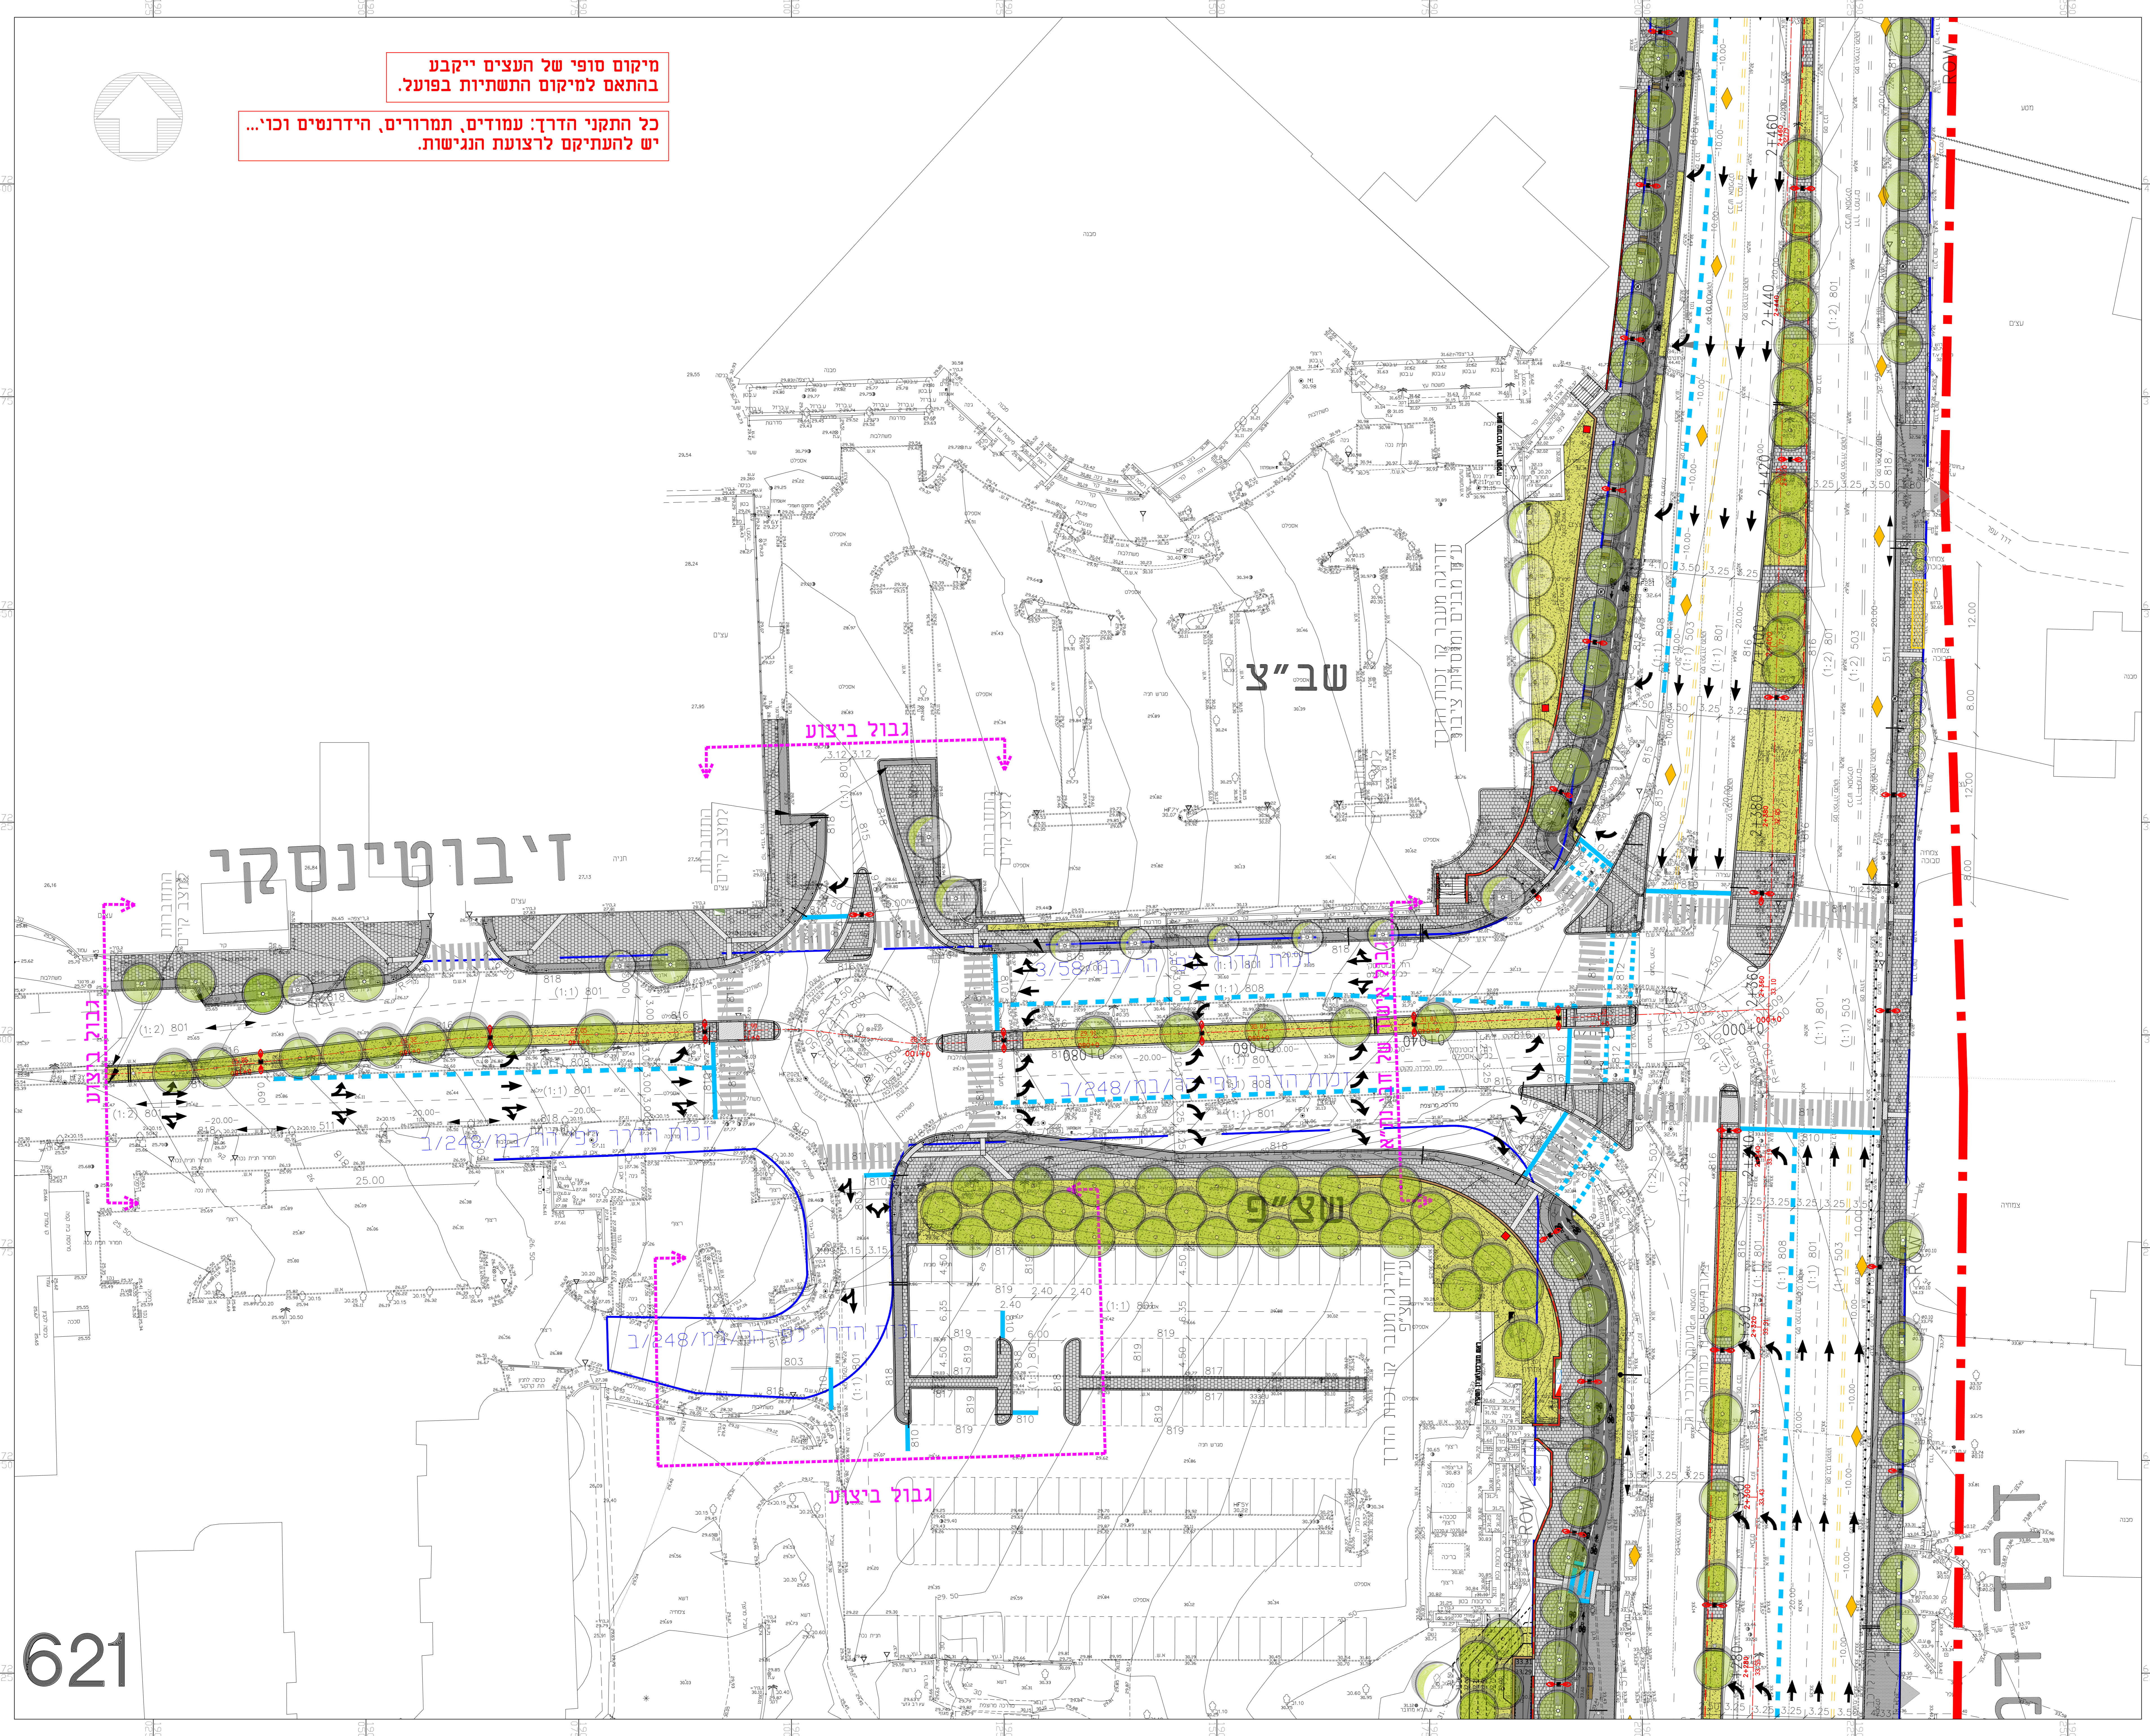

621